



RZUT TYPOWY

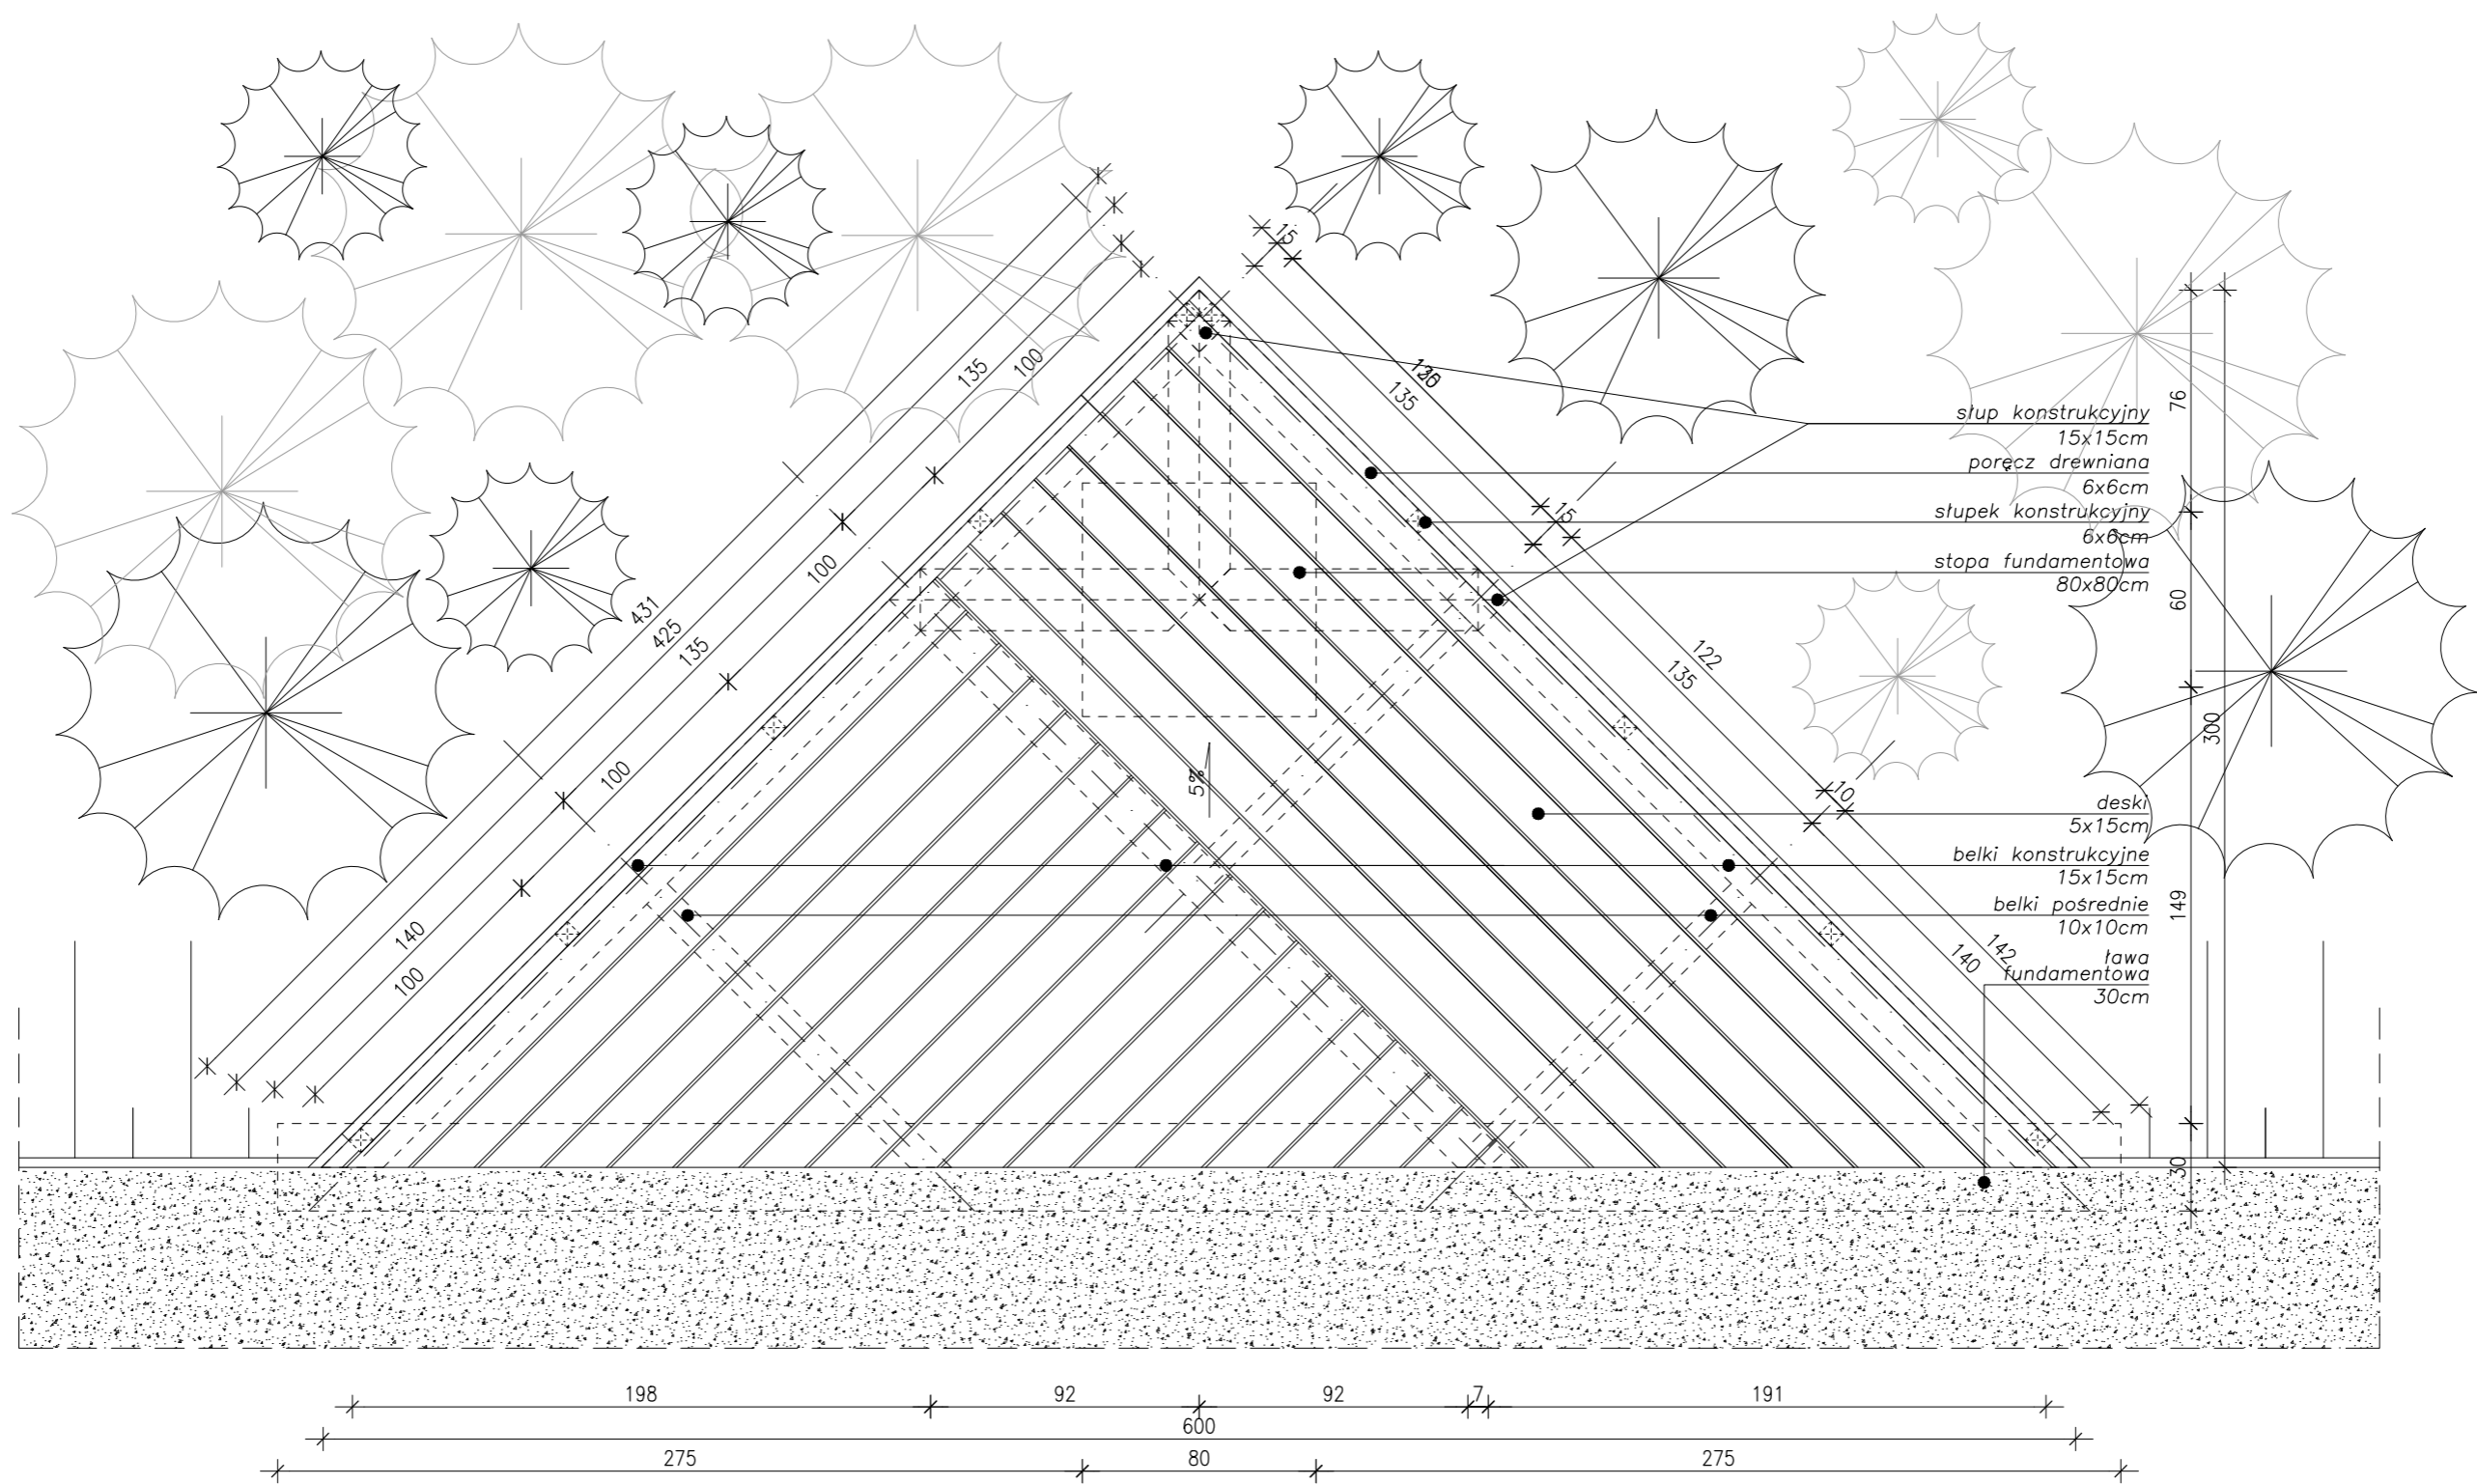

WIDOK A-A

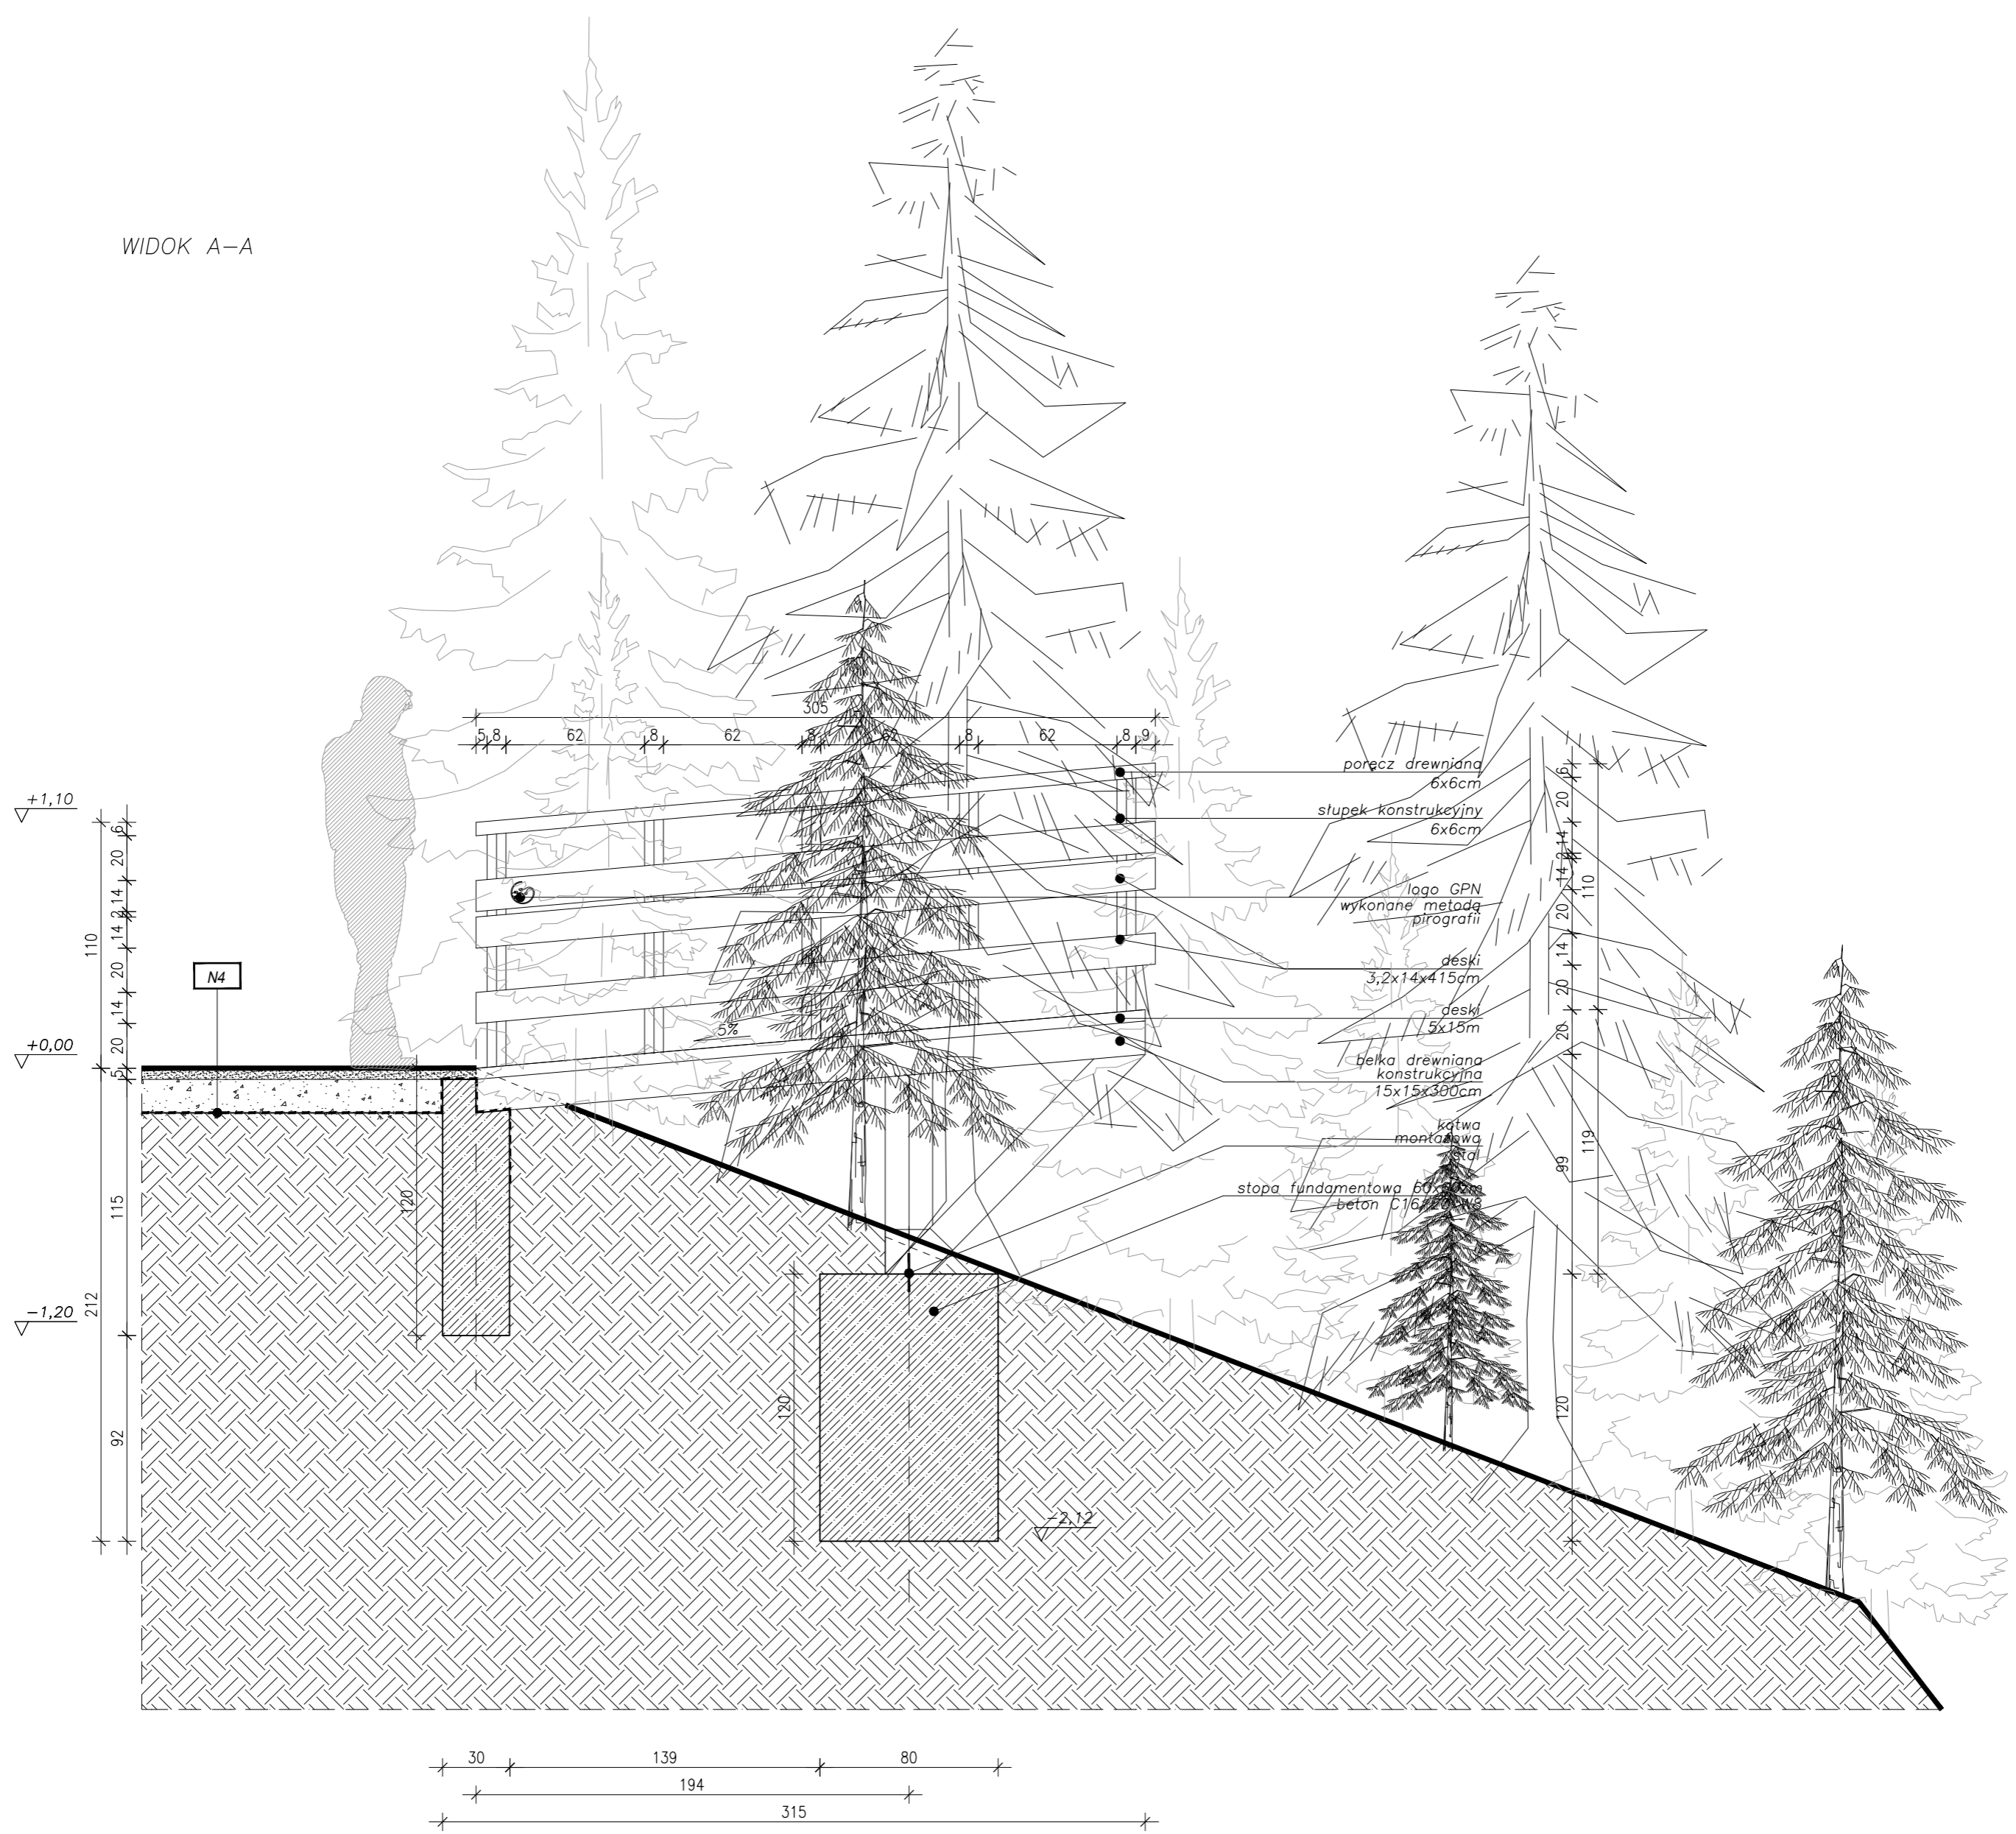

UWAGI:

1. Przyjęto poziom posadzenia na głębokość od -1,20 do -2,12m od poziomu terenu istniejącego.
2. W przypadku natrafienia w poziomie posadzenia na warstwę gruntu słabonośnego, nasypowego, lub humusa należy ją wybrać do poziomu gruntu rodzimego nośnego i wypełnić chudym betonem.
3. Pod ławy zastosować podkład z chudego betonu gr. min 10cm.
4. Roboty ziemne wykonać w okresie suchym, chroniąc wykopy przed zalaniem wodami opadowymi.
5. Roboty należy prowadzić pod nadzorem kierownika budowy, według sztuki budowlanej i przepisów BHP.
6. Wszystkie prace związane z realizacją przedmiotowego zamierzenia budowlanego należy wykonać zgodnie z przepisami i Polskimi Normami.
7. Zastosowane materiały muszą posiadać stosowne atesty i aprobaty techniczne.
8. Wszystkie roboty należy wykonać w zgodzie z wiedzą techniczną, instrukcjami producentów, oraz sztuką budowlaną.
9. Wymiary sprawdzić na budowie.
10. Wszystkie elementy drewniane wykonane są z drewna litego, liściastego bejcowanego, zabezpieczonego impregnatem.

KONSTRUKCJA NAWIERZCHNI

N4	NAWIERZCHNIA ŻWIROWA
	mieszanka kruszywa drogowego (frakcja 0-31mm) / 5cm zaw. kruszywa łamanego min. 30%
	podbudowa z kruszywa łamanego lub tłucznia stabilizowana mechanicznie (frakcja 0-31,5mm) / 15cm
	grunt rodzimy stabilizowany mechanicznie

UWAGA, WYMIARY SPRAWDZIĆ NA BUDOWIE!

	Park M Pracownia Projektowa Sp. z o.o. 31-564 Kraków, Al. Pokoju 81	Tytuł opracowania: Zagospodarowanie parku podworskiego hrobiów Wodziech w Porębie Wielkiej
Specjalność: ARCHITECTURA		Zakres inwestycji: Dz. ew. nr 180,181,182,55/1,55/2,55/4, 55/5,178/1,178/2, obręb Poręba Wielka
Projektant: mgr inż. arch. Jarosław Biedron nr upr.MPOIA/13/2009		Inwestor: Powiat limanowski ul. Józefa Marka 9, 34-600 Limanowa
Projektant: mgr inż. arch. Barbara Kurzeja		Studium: PROJEKT WYKONAWCZY
Projektant: mgr inż. arch. kraj. Marlena Drewniak	Projektant:	Zakres opracowania: ELEMENTY MAŁEJ ARCHITECTURY
Projektant: inż. arch. kraj. Elżbieta Pason		Nazwa rysunku: PLATFORMA WIDOKOWA
Sprawdzający: mgr inż. arch. Stanisław Franczak nr upr.MPOIA/133/2011	Skala/format: 1:25	Symbol: PW-A
	Data: 07.2015	Nr rysunku: MA-01
ZASTRZEŻENIE WSZELKIE PRAWA WYNIKAJĄCE Z PRAWA AUTORSKIEGO. RYSUNEK NINIEJSZY NIE MOŻE BYĆ PRZETWORZONY, UZUPEŁNIANY, POWIELANY LUB ODSŁAJANY BEZ ZGODY JEDYNOŚCI AUTORSKIEJ.		